
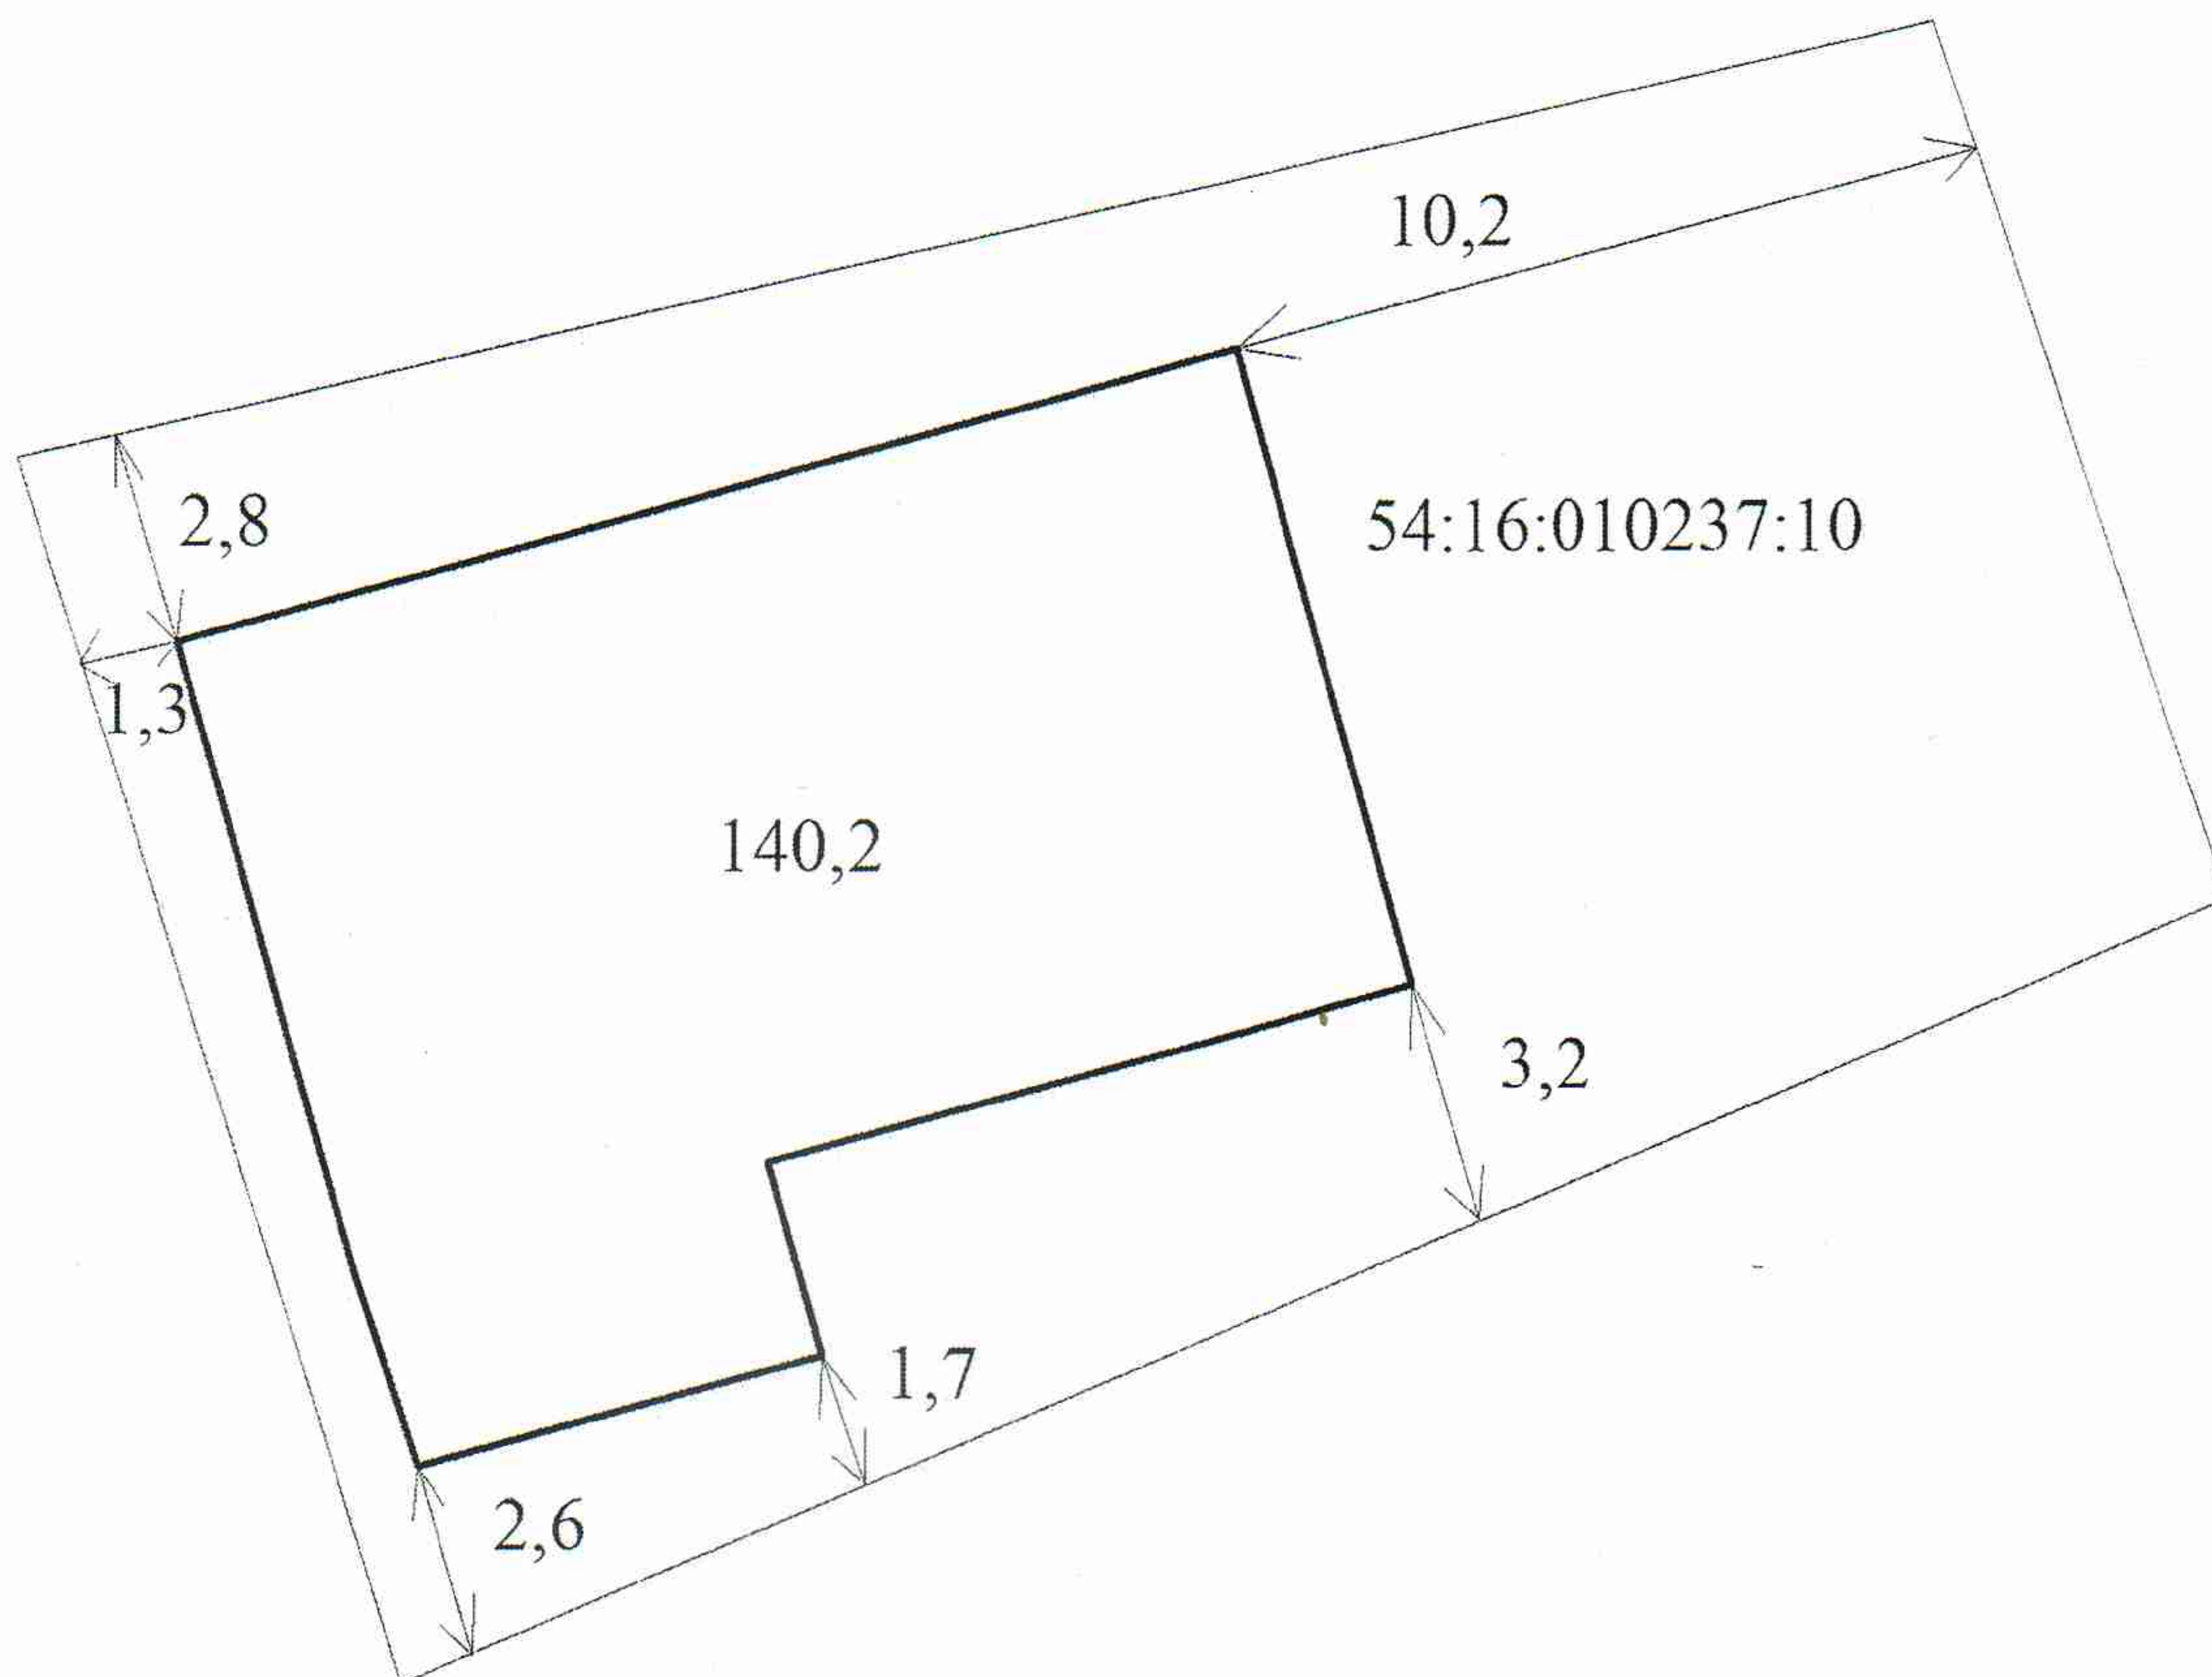


Схема расположения здания на земельном участке

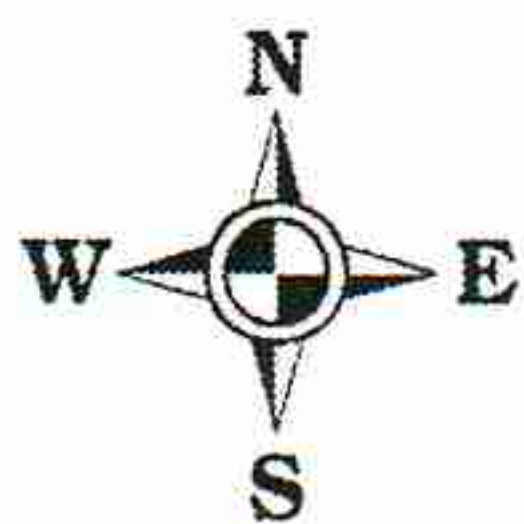

Масштаб 1:200

Условные обозначения:

- Граница земельного участка
- Контур здания

54:16:010237:10

Кадастровый номер земельного участка