

Схема теплоснабжения муниципального образования Кыштовский сельсовет Кыштовского района Новосибирской области

Схема теплоснабжения с. Кыштовка фрагмент территории

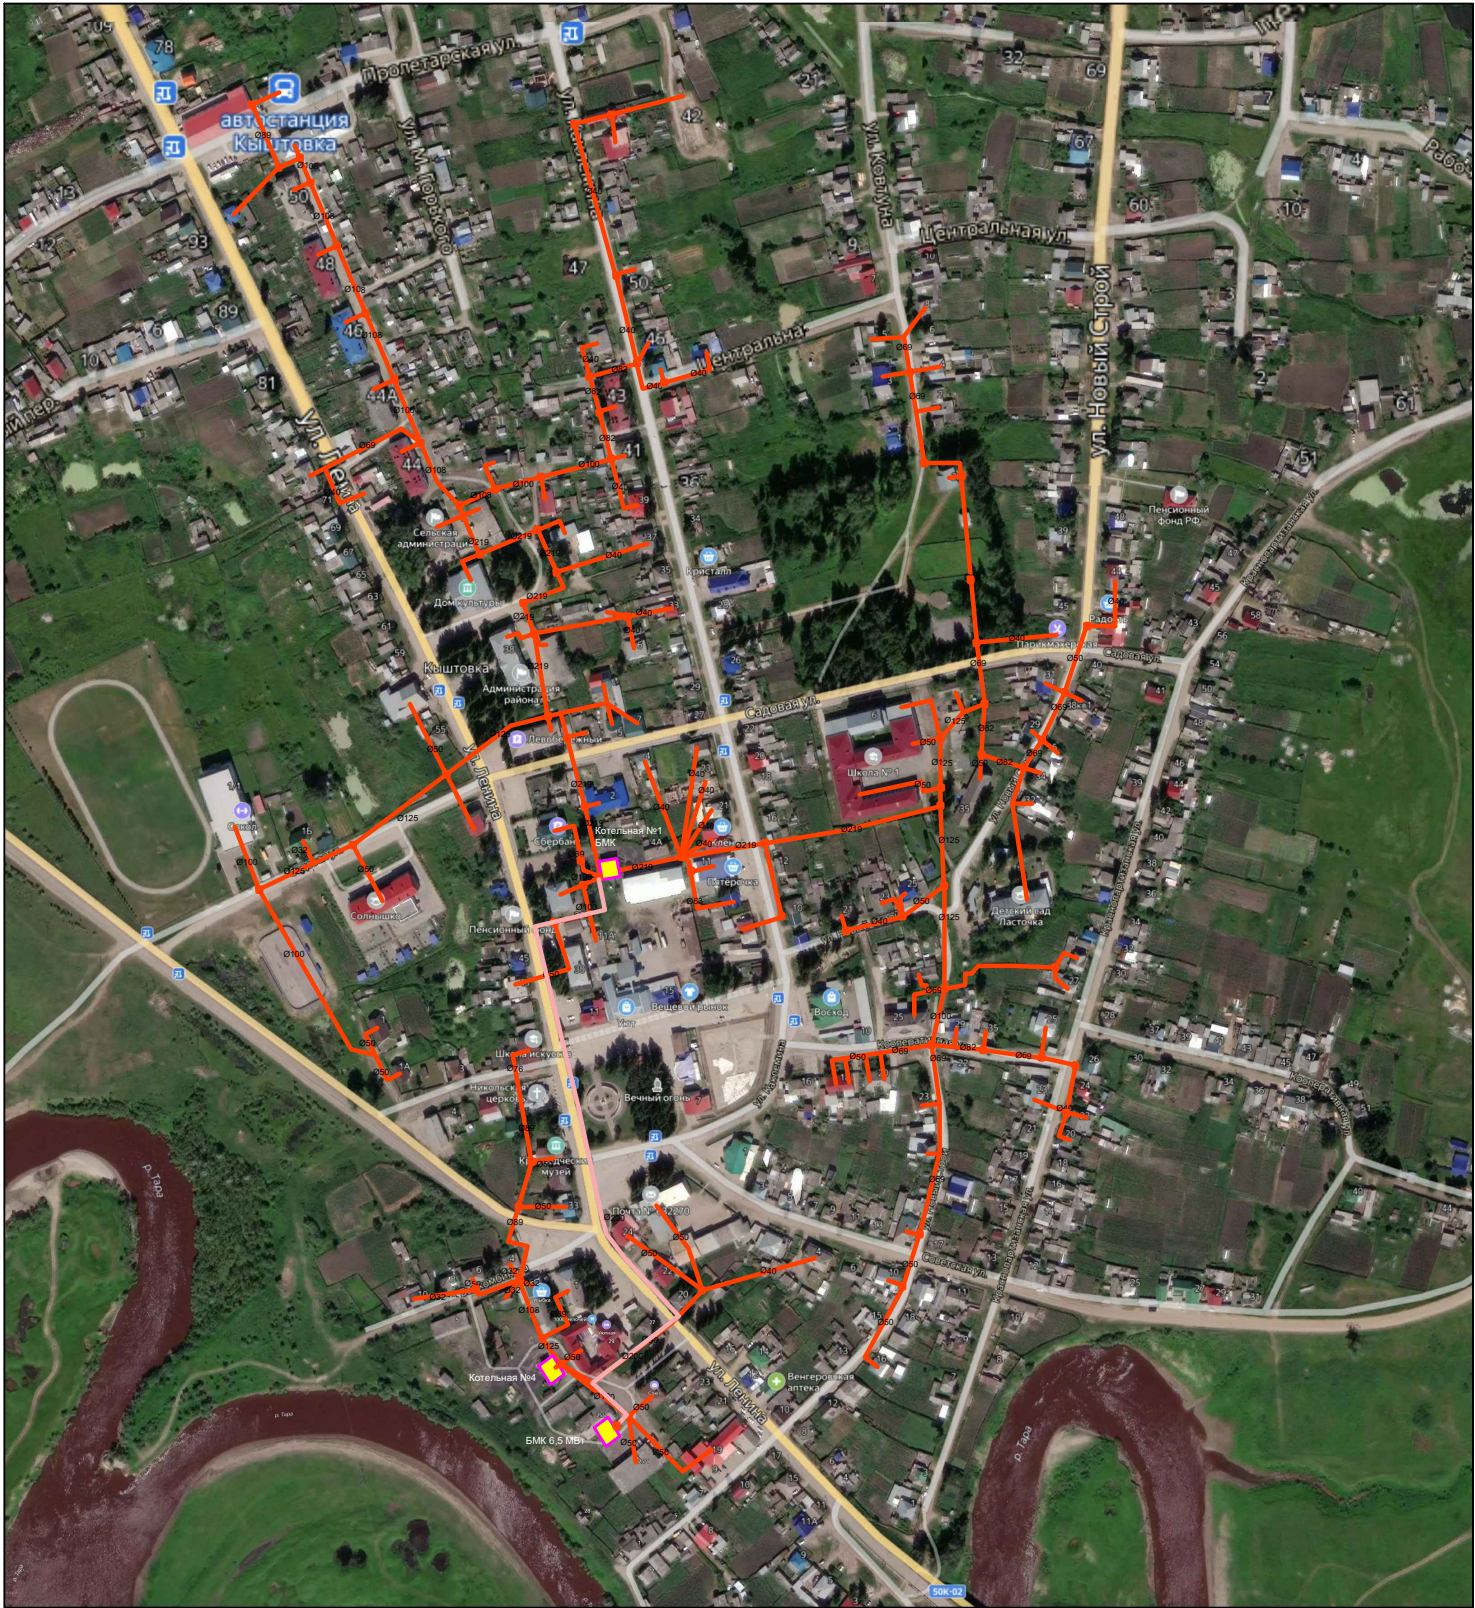


Схема теплоснабжения с. Кыштовка фрагмент территории


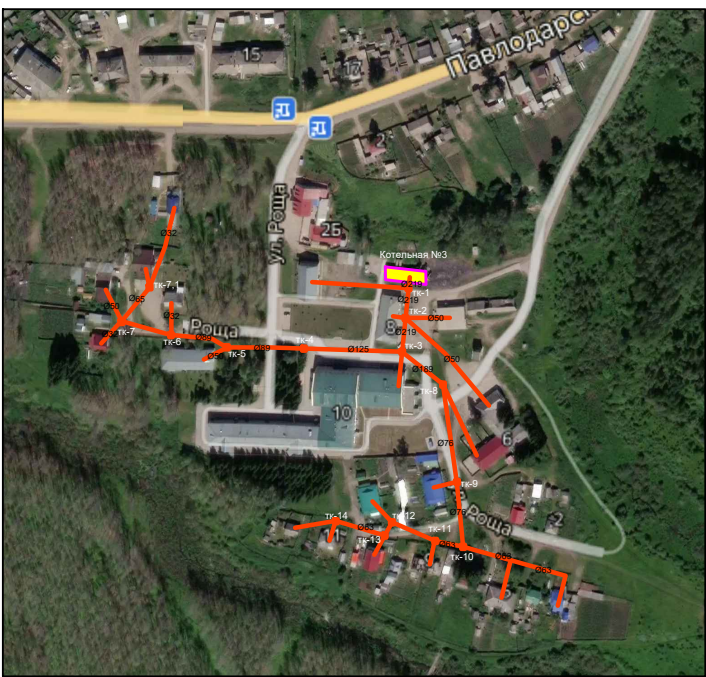


Схема теплоснабжения с. Кыштовка фрагмент территории

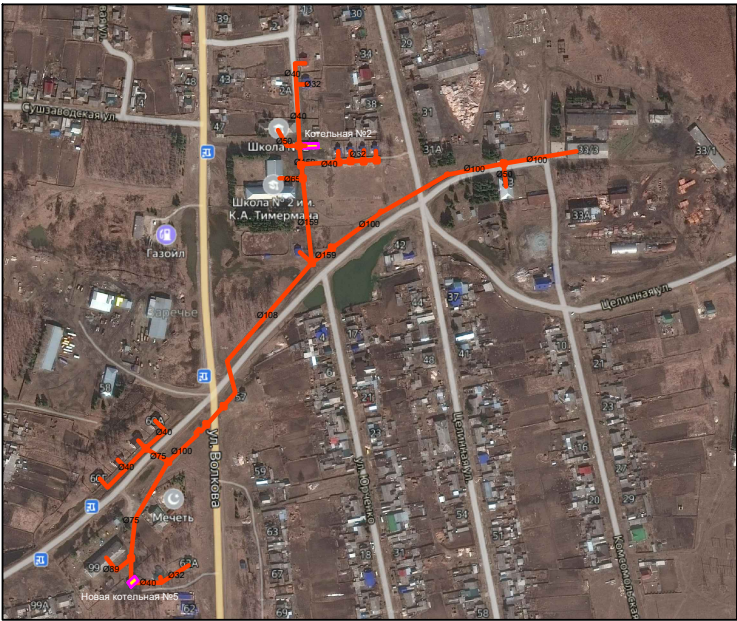

- Условные обозначения инженерных сетей, сооружений
- Трубопровод теплоснабжения
 - Трубопровод теплоснабжения пер-ва
 - Здание котельной существующее

Схема теплоснабжения муниципального образования Кыштовский сельсовет Кыштовского района Новосибирской области									
Изм.	Кол.	Ч.	Лист	№ уч.	Подпись	Дата			
Разработал	Крылова И.А.						Стандия	Лист	Листов
								1	1
Схема составлена и одобрена специалистами с. Кыштовка (фрагмент территории), Усть-Тышского сельского поселения								г. Вологда	