Схема теплоснабжения муниципального образования Кыштовский сельсовет Кыштовского района Новосибирской области

Схема теплоснабжения с. Кыштовка фрагмент территории

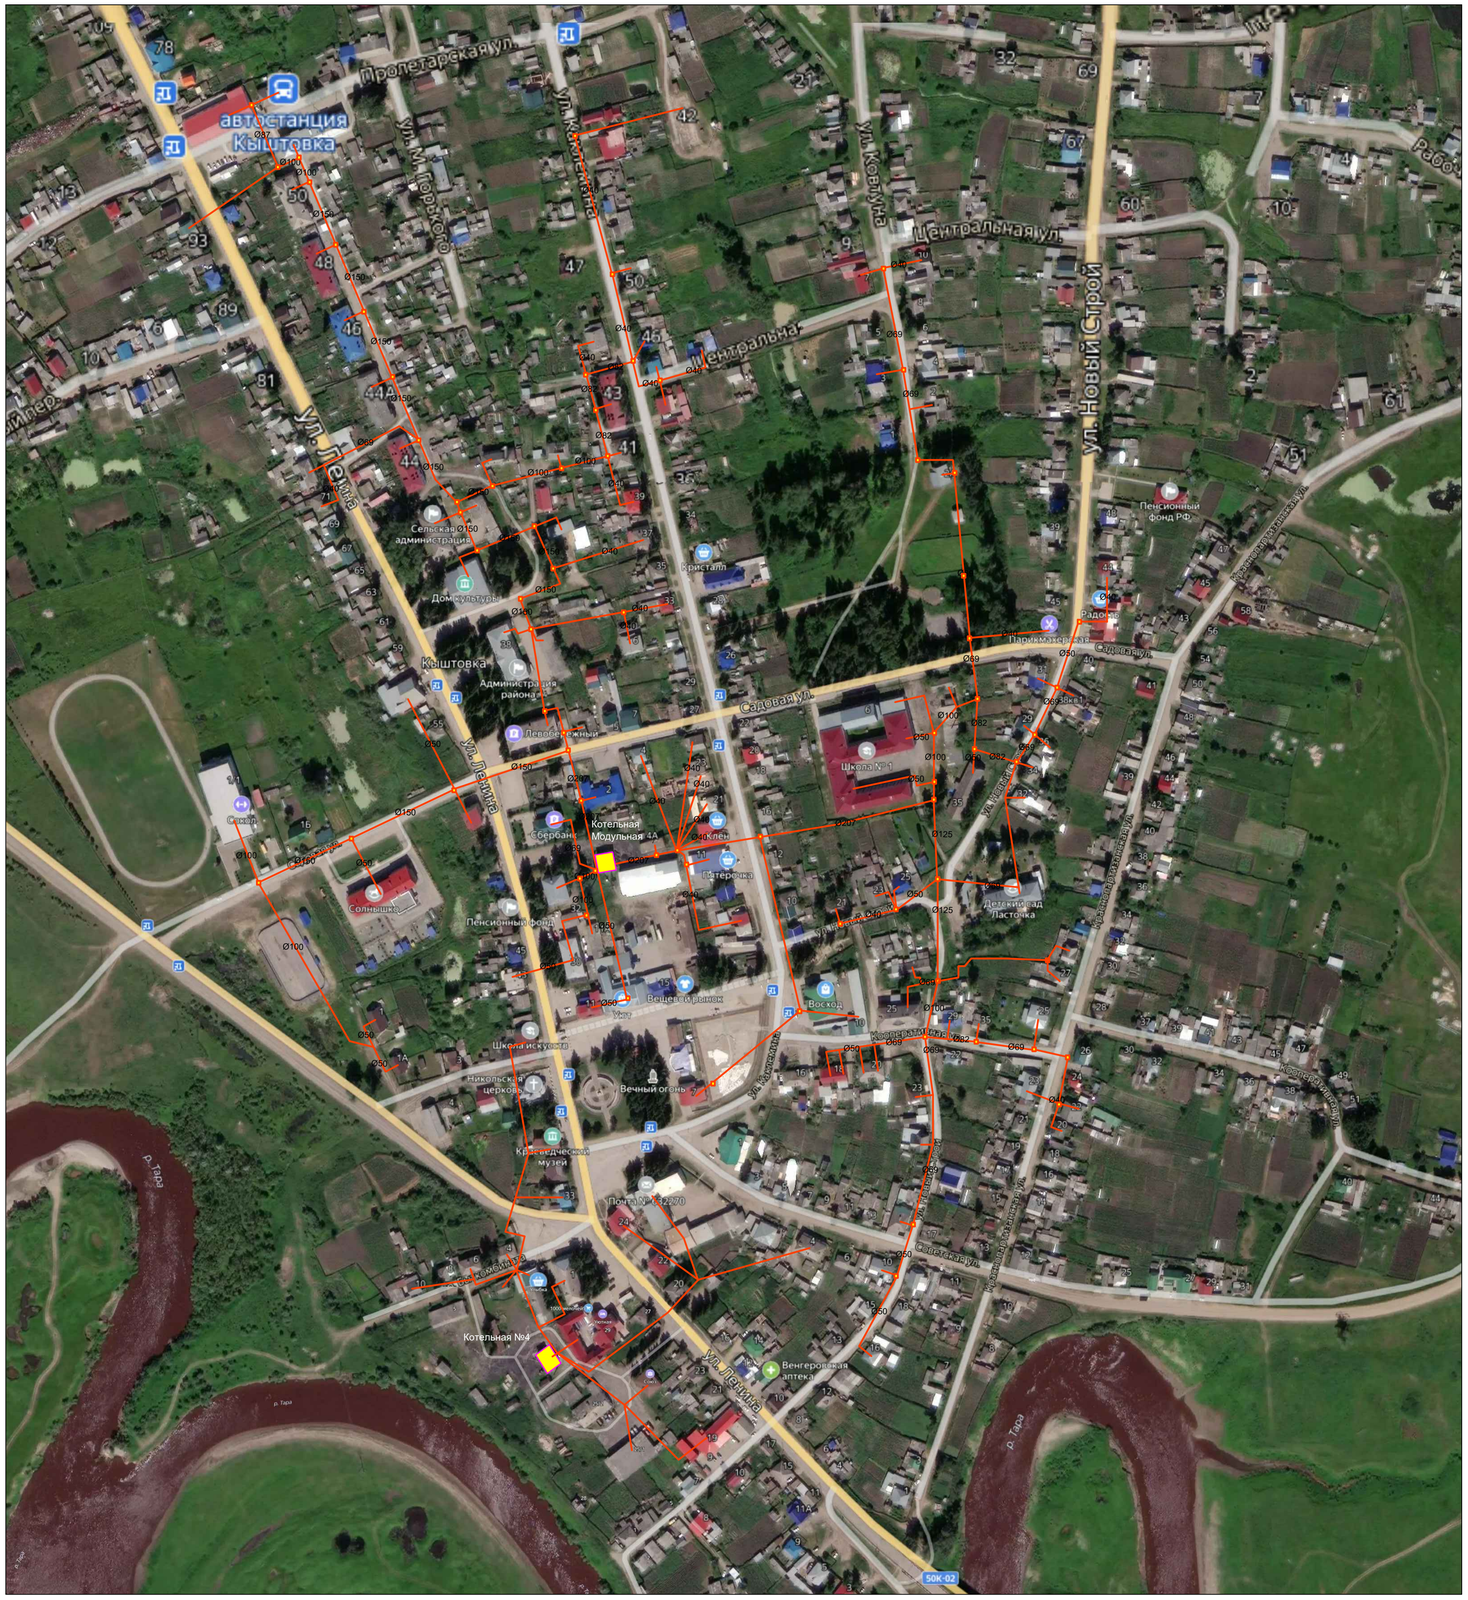

Схема теплоснабжения с. Кыштовка фрагмент территории

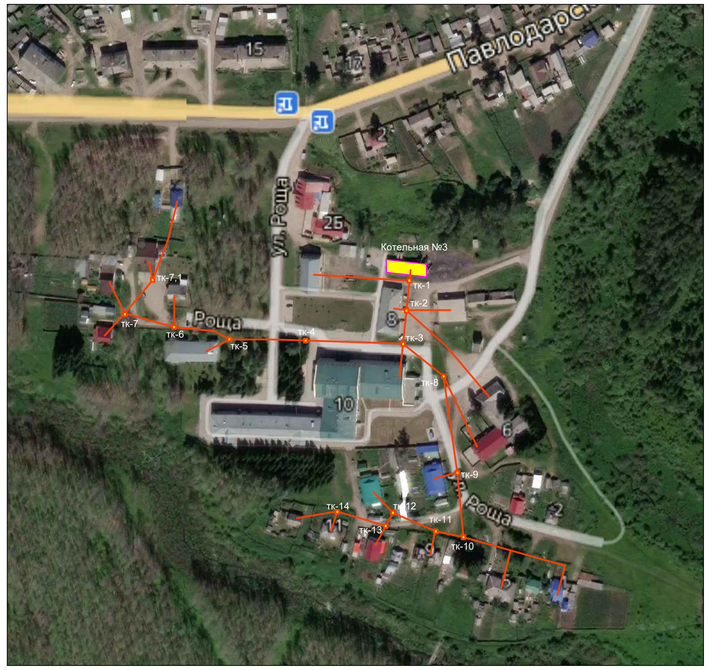

Схема теплоснабжения с. Кыштовка фрагмент территории

Условные обозначения инженерных сетей, сооружений

Трубопровод теплоснабжения

Здание котельной существующее

Изм.	Кол.уч.	Лист	№ уч	Подпись	Дата	Схема теплоснабжения муниципального образования Кыштовский сельсовет Кыштовского района Новосибирской области
Разработал		Крылов И.В.				Стадия: — / Лист: 1 / Листов: 1
						Схема существующего и планируемого теплоснабжения с. Кыштовка фрагмент территории. Условные обозначения
						г. Вологда